



PHÂN LƯỠNG ĐIỀU TIẾT GIAO THÔNG ĐƯỜNG PHẠM HỮU LẦU

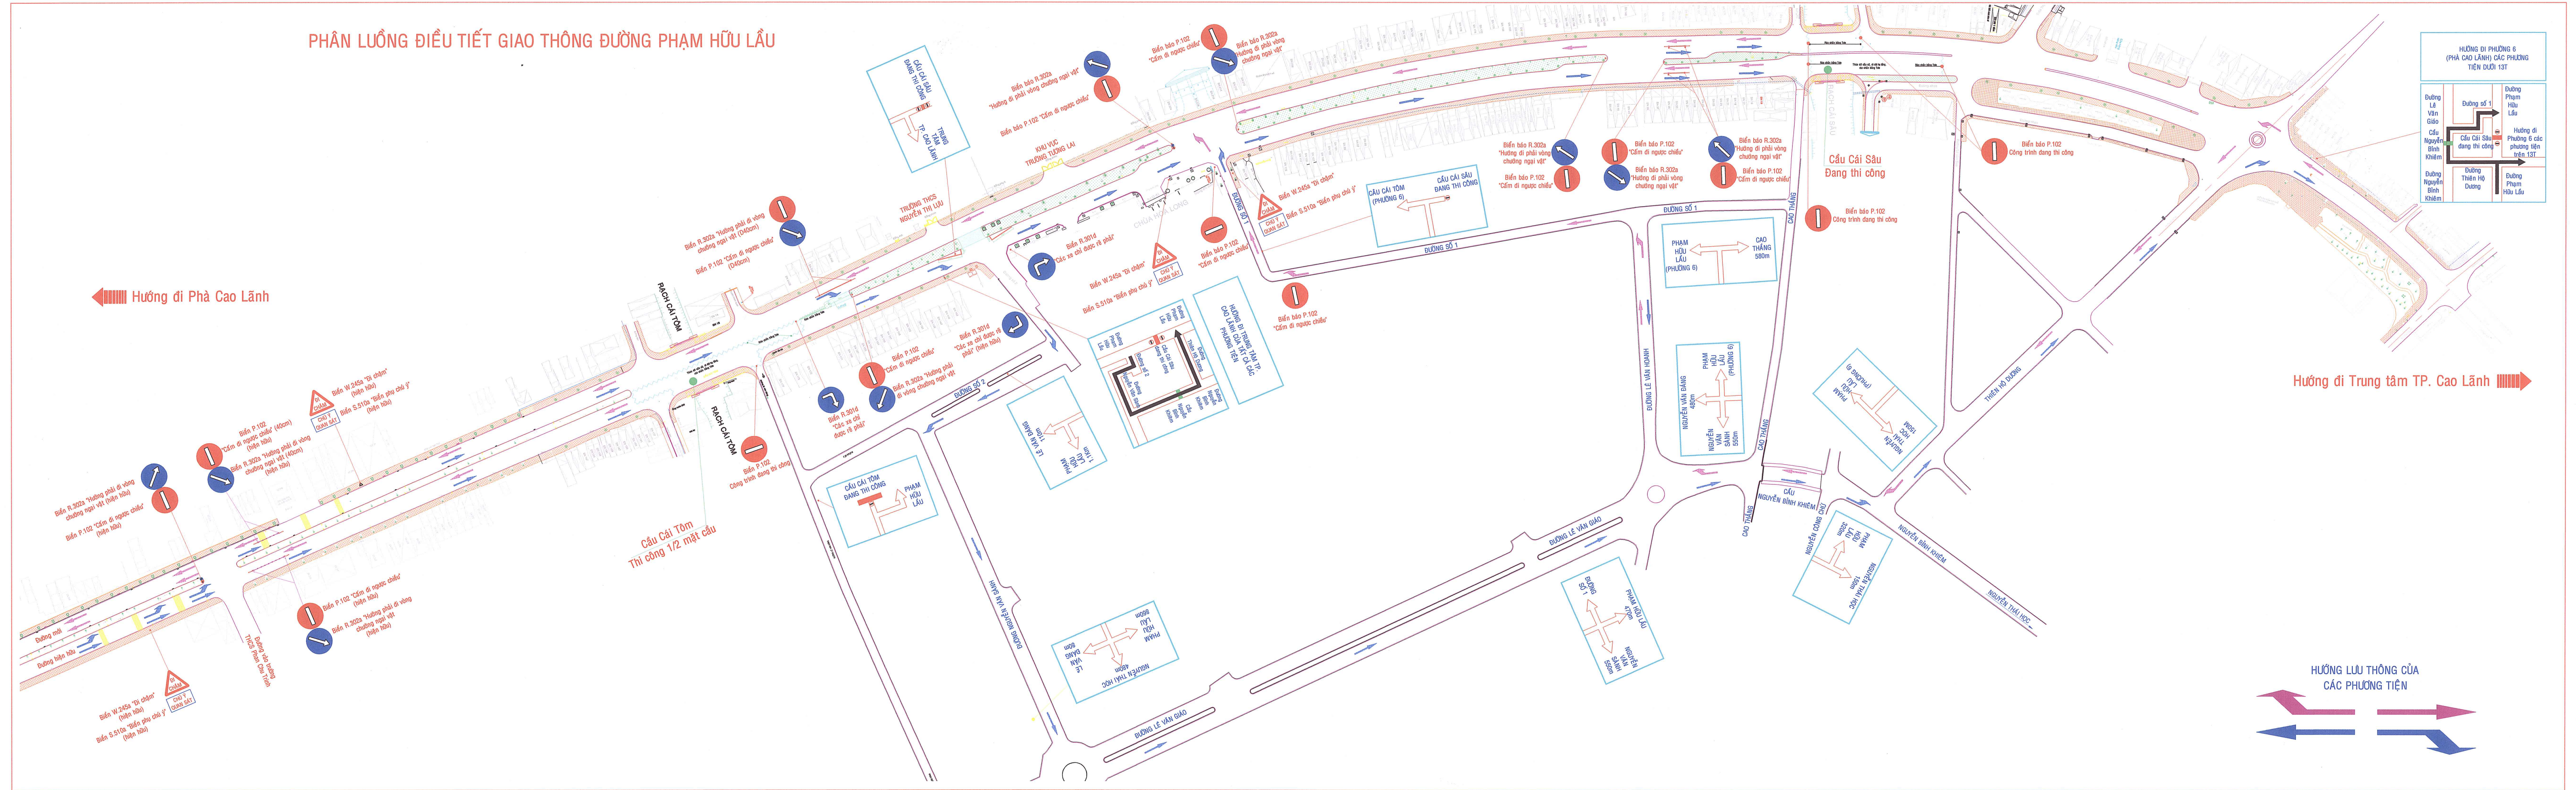

Hướng đi Phà Cao Lãnh

Hướng đi Trung tâm TP. Cao Lãnh

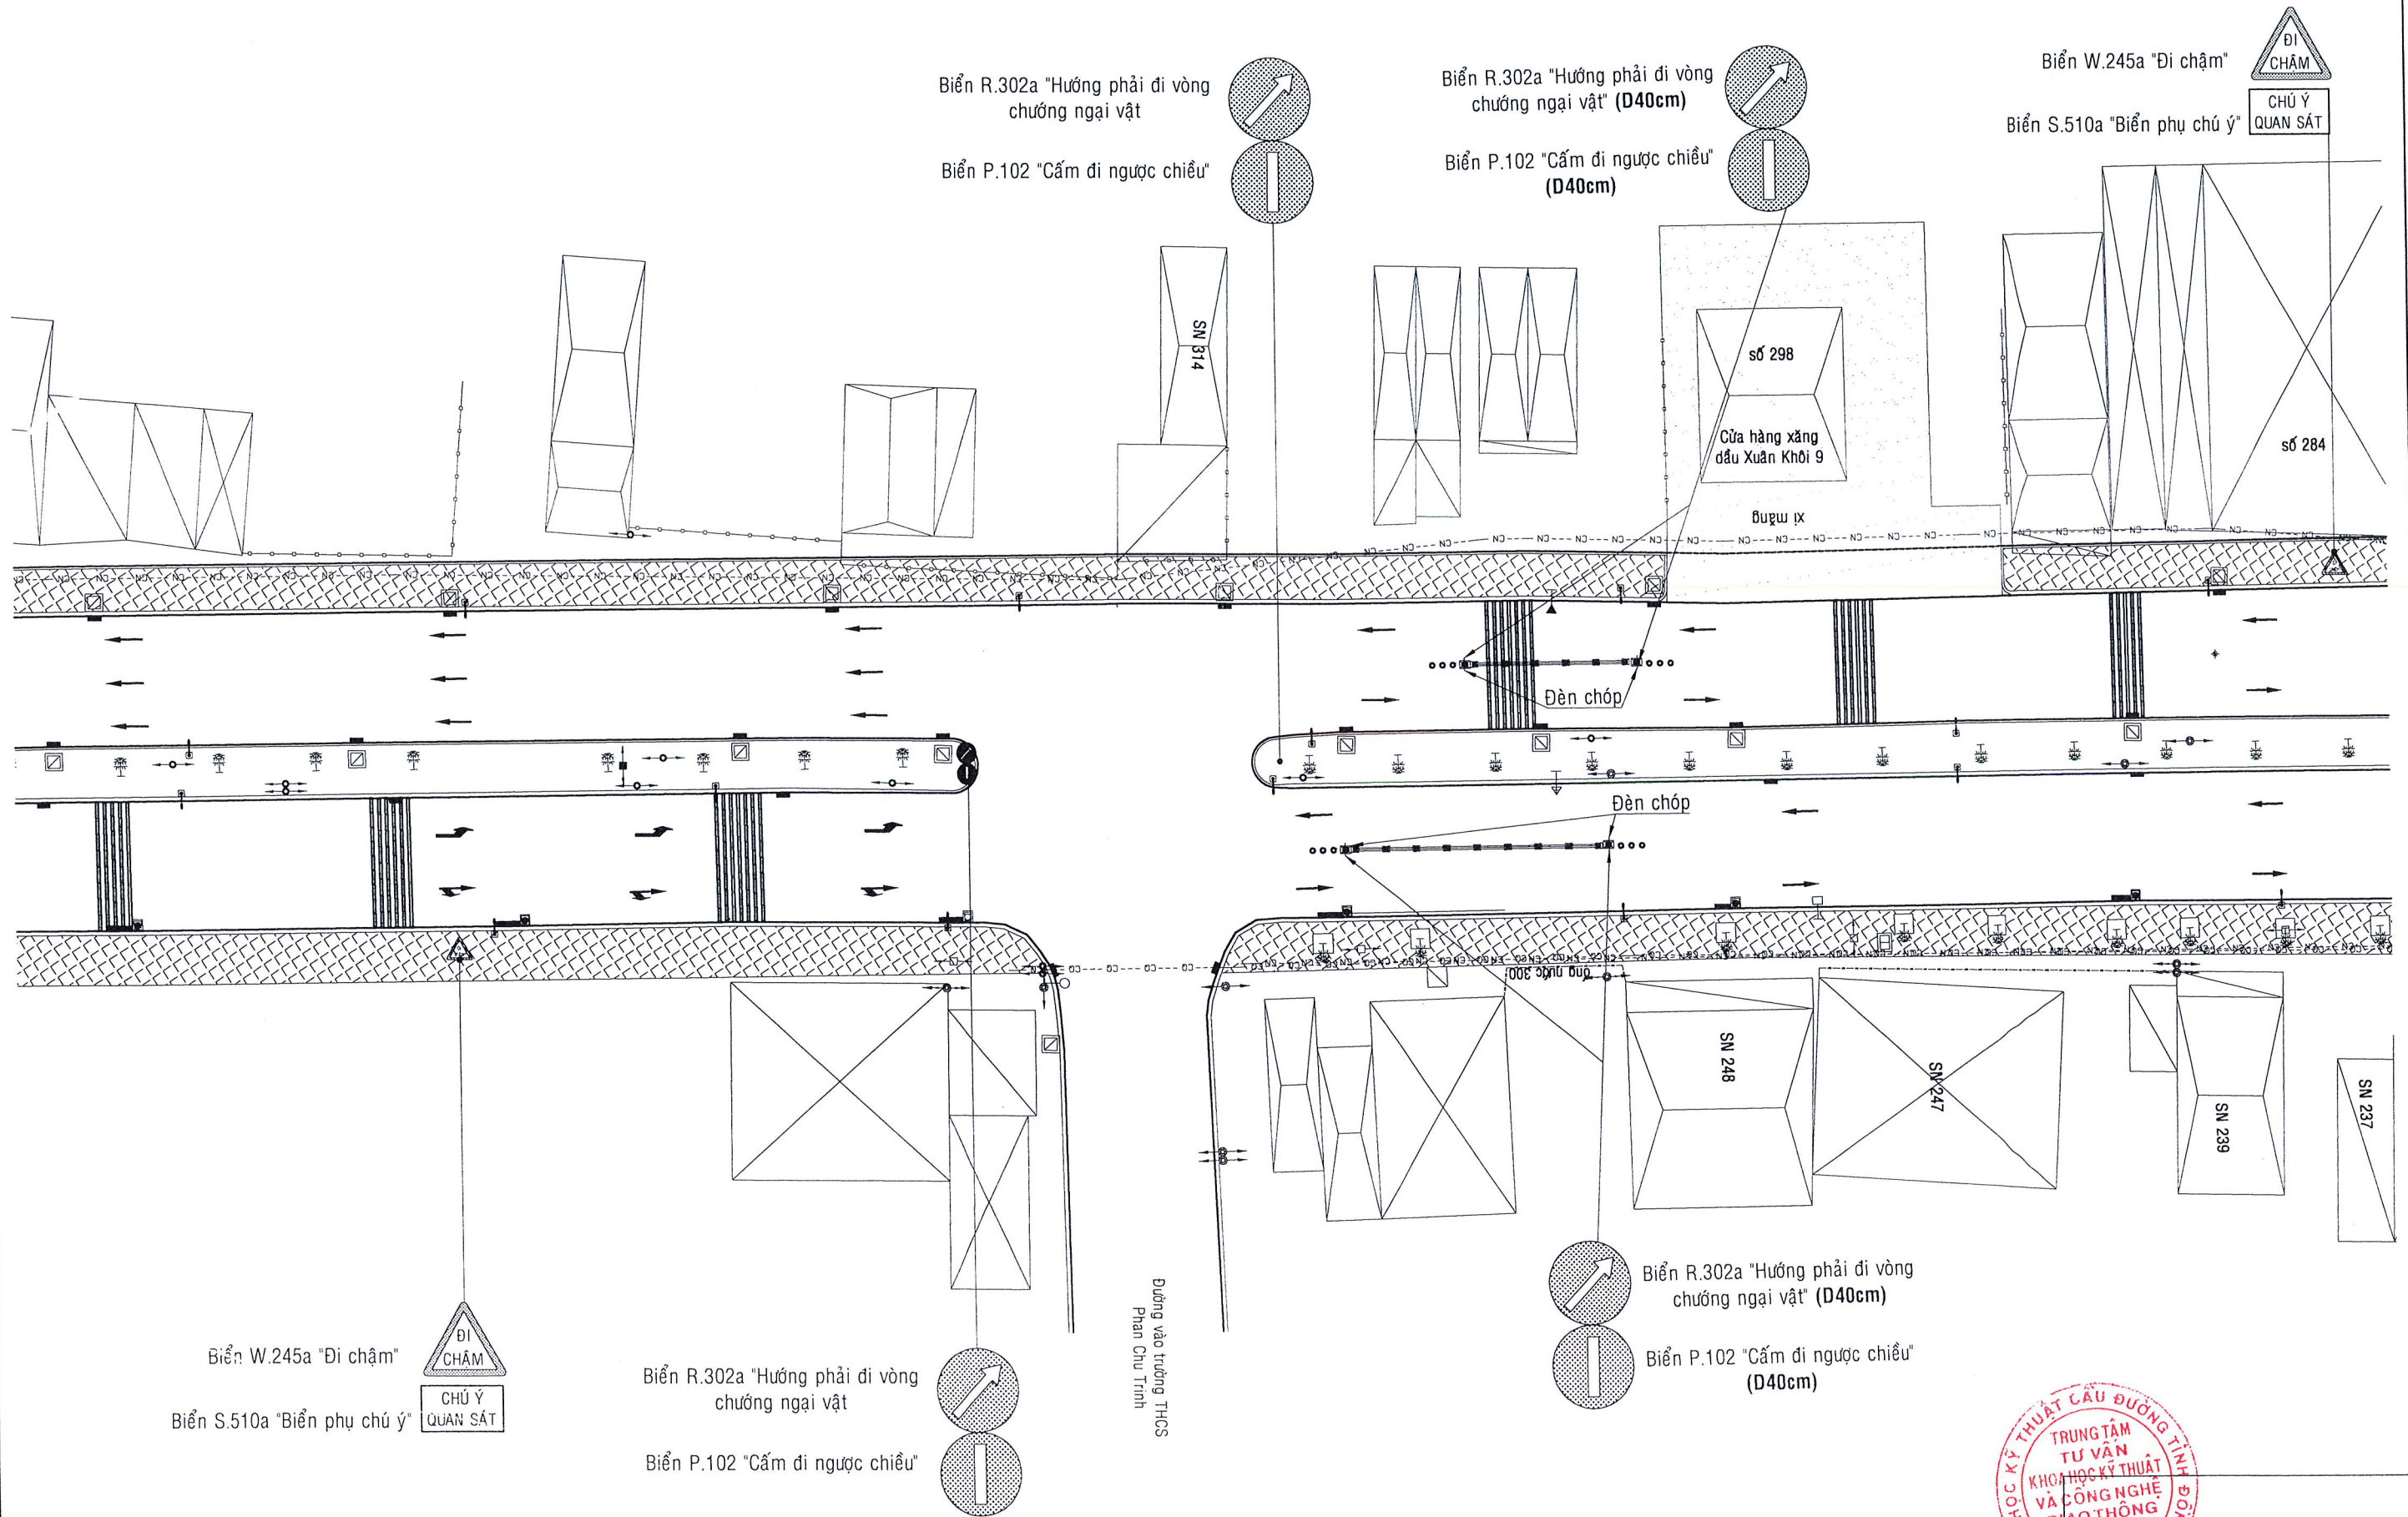


BÌNH DƯƠNG PHẢN LƯỞNG GIAO THÔNG

HT:...../2024	KÝ HIỆU: TP.CL
TỶ LỆ:.....	BẢN VẼ SỐ:.....



◀ Hướng đi Phà Cao Lãnh

Hướng đi Trung tâm TP. Cao Lãnh

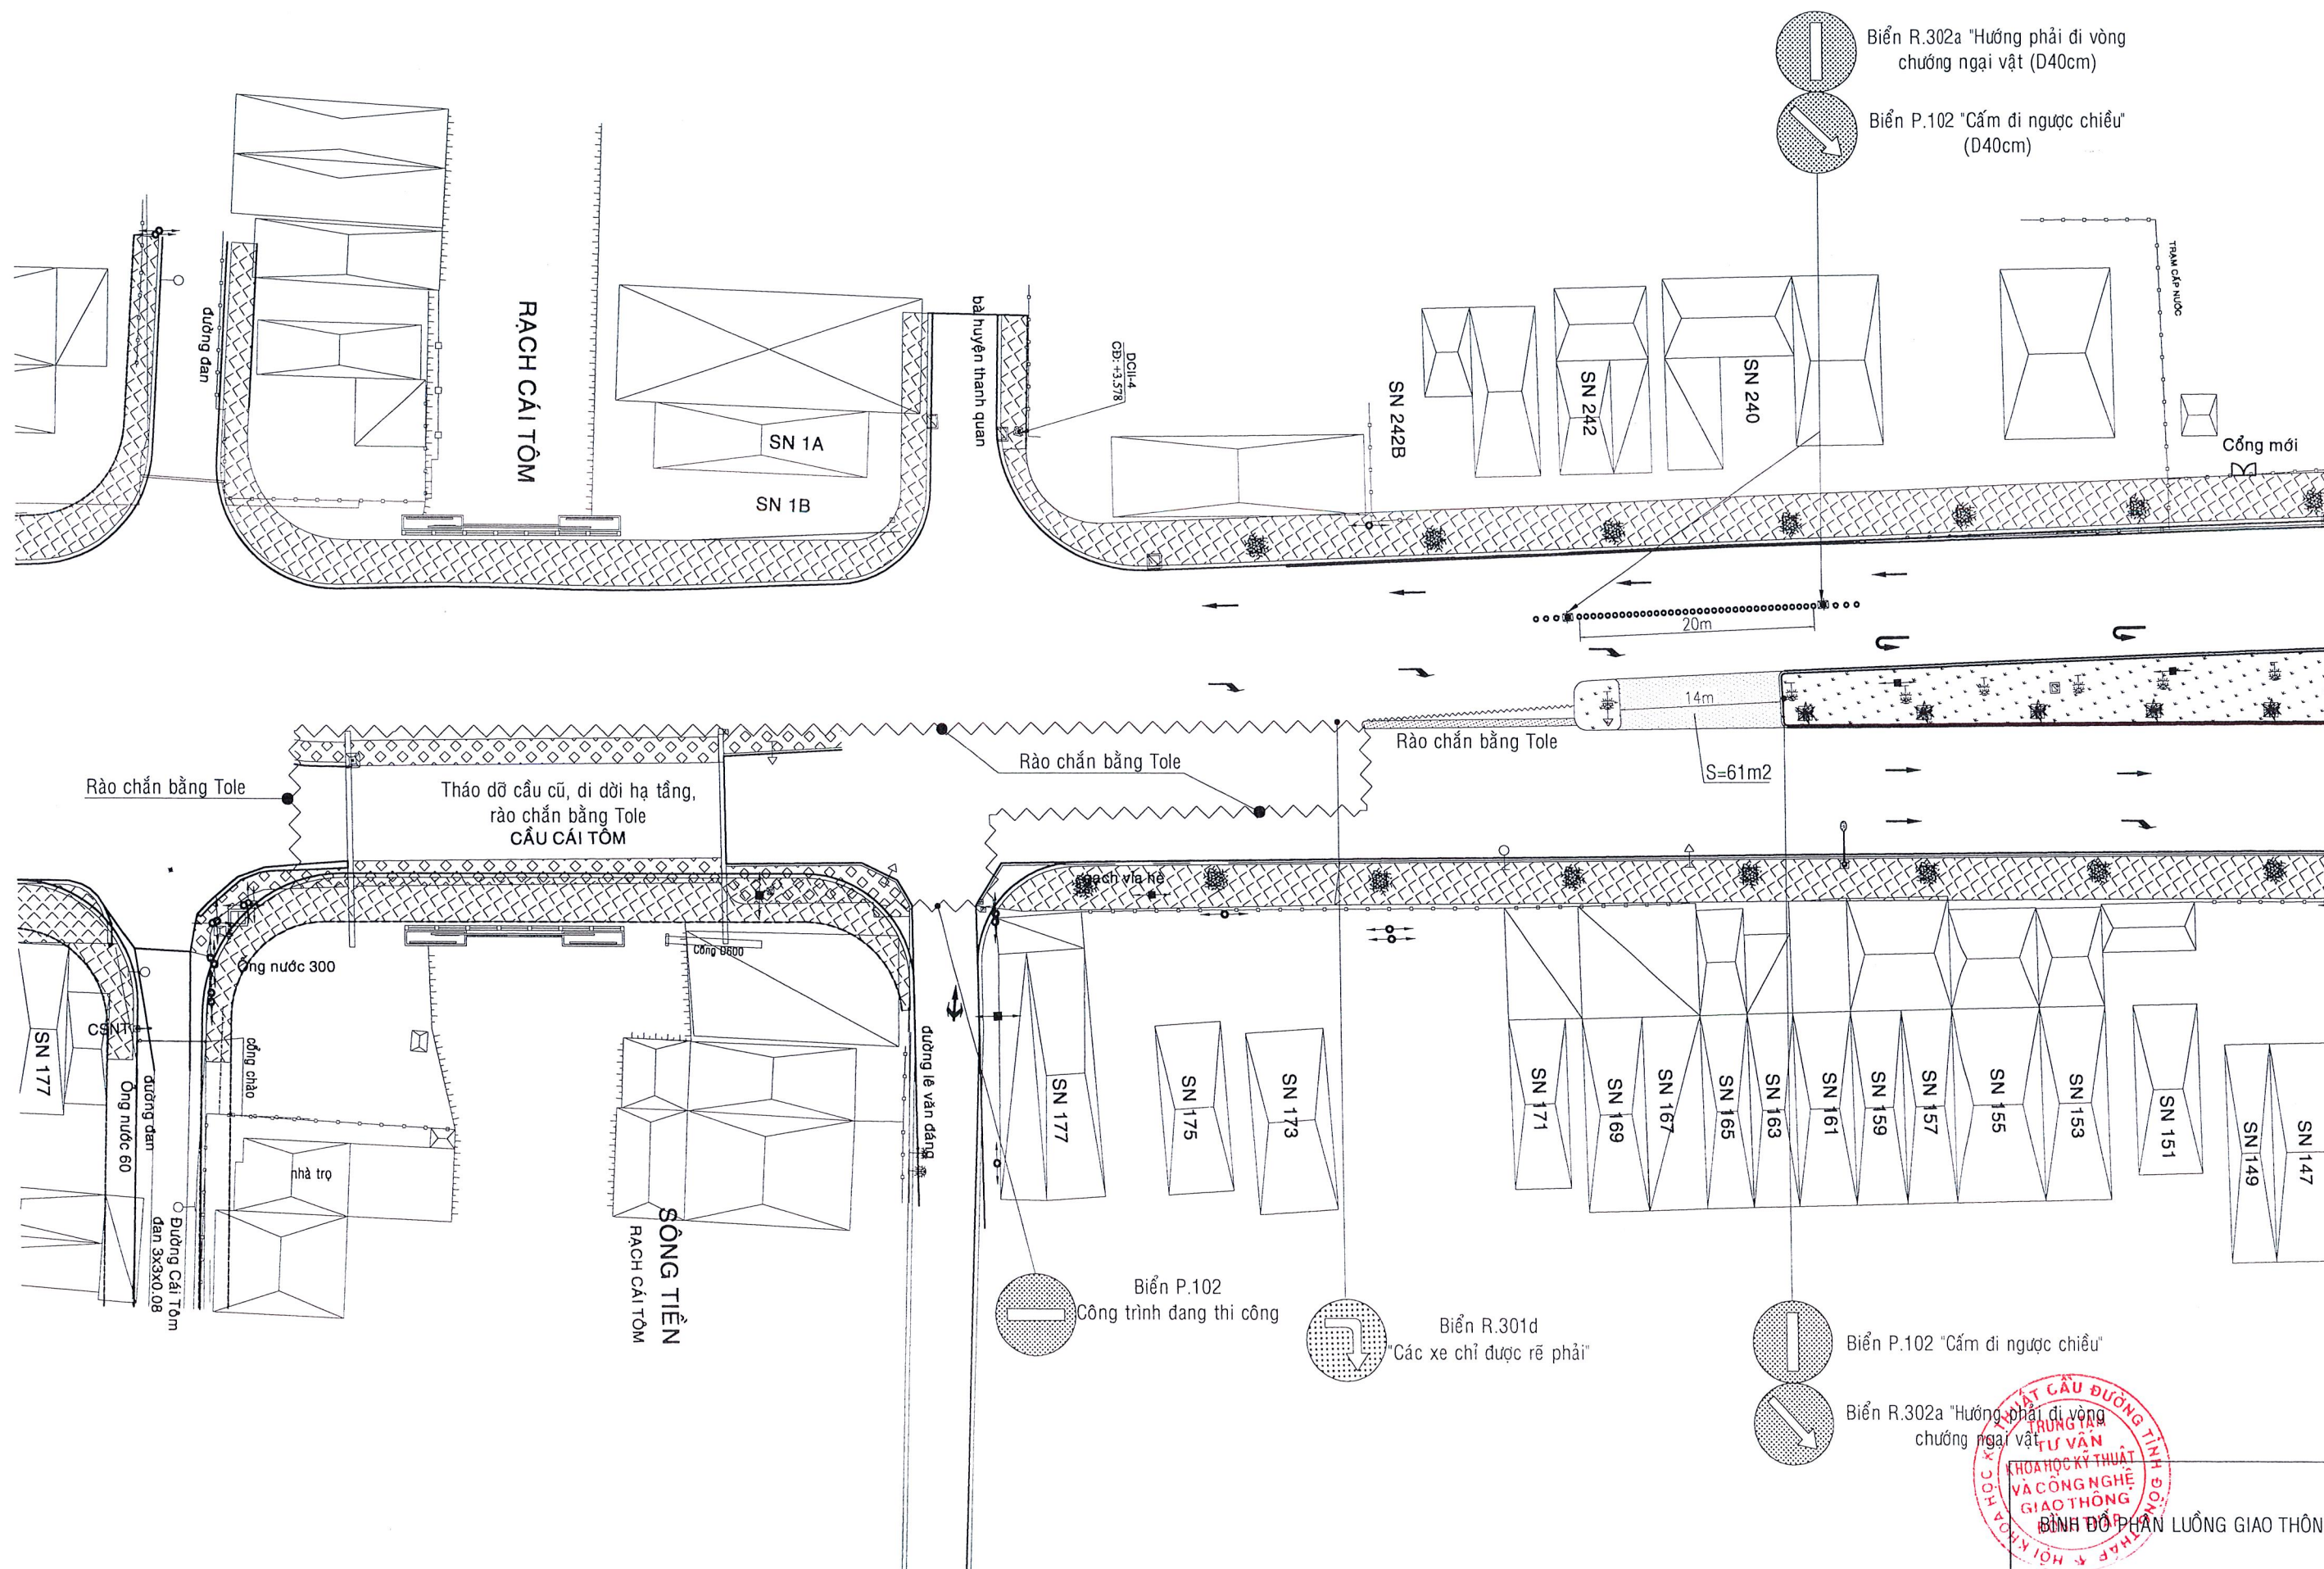

Hướng đi di vòng
ngai vật

BÌNH ĐỒ PHÂN LƯỠNG GIAO THÔNG

HT:...../2024

KÝ HIỆU: TP.CL


TỶ LỆ:.....

BẢN VẼ SỐ:.....

Hướng đi Phà Cao Lãnh

Hướng đi Trung tâm TP. Cao Lãnh

Biển R.302a "Hướng phải đi vòng
chướng ngại vật (D40cm)"
Biển P.102 "Cấm đi ngược chiều"
(D40cm)

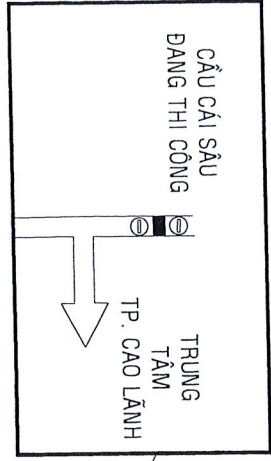

TRƯỜNG THCS NGUYỄN THỊ LỰU
Cổng chính

Cổng phụ 2

Cổng mới

20m

14m

S=61m²

15m

15m


chắn bằng Tole

Rào chắn bằng Tole

Biển R.301d
"Các xe chỉ được rẽ phải"

Đường số 2

HƯỚNG ĐI TRUNG TÂM TP.
CAO LÃNH CỦA TẤT CẢ CÁC
PHƯƠNG TIỆN

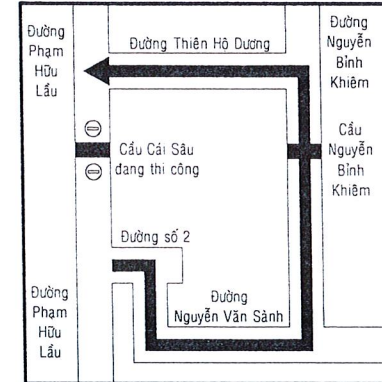

HT:...../2024
TỶ LỆ:.....
KÝ HIỆU: TP.CL
BẢN VẼ SỐ:.....

ĐỒ PHÂN LƯUỖNG GIAO THÔNG

Hướng đi Phà Cao Lãnh

Hướng đi Trung tâm TP. Cao Lãnh

Biển báo R.302a
"Hướng đi phải vòng chướng ngại vật"

Biển báo P.102 "Cấm đi ngược chiều"

Biển báo P.102 "Cấm đi ngược chiều"

Biển báo R.302a
"Hướng đi phải vòng chướng ngại vật"

Khu vực Trường Tương Lai

Cổng chính

Cổng phụ 1

SN 226

SN 224

SN 218

SN 216

SN 214



SN 212

SN 210

QUÁN ĂN VIỆT HÀ

SN 206

SN 204

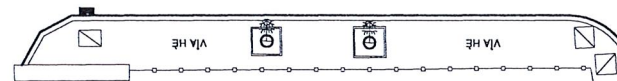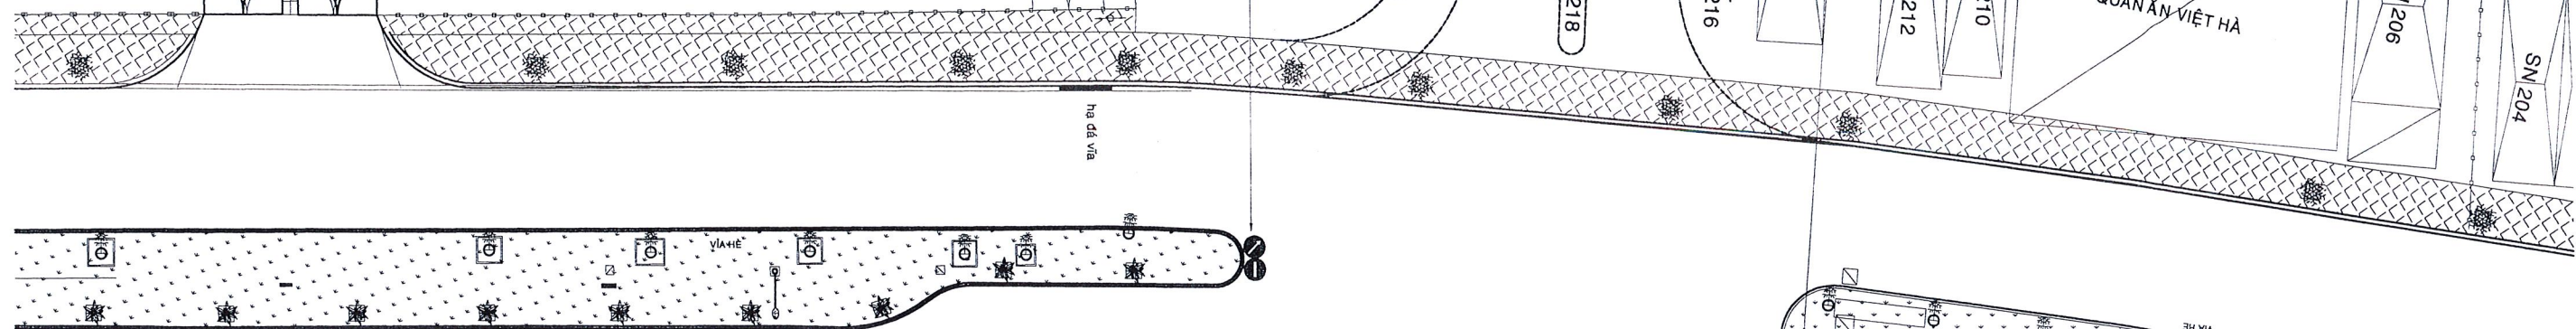

ống nước 300

Sứ tử đá

Bảng chỉ dẫn

Đường số 1

Đi khu di tích

NGHUYỄN HUỆ

SN 121

SN 121

SN 113

SN 111

SN 109

SN 107

SN 105

SN 103

SN 101

SN 99

phải

CÔNG VIÊN

CHÙA HÒA LONG

Biển W.245a "Đi chậm"

Biển S.510a "Biển phụ chú ý"



Biển báo P.102
"Cấm đi ngược chiều"



Biển W.245a "Đi chậm"

Biển S.510a "Biển phụ chú ý"



HT:...../2024
TỶ LỆ:.....
KÝ HIỆU: TP.CL
BẢN VẼ SỐ:.....

Hướng đi Phà Cao Lãnh

Hướng đi Trung tâm TP. Cao Lãnh

Rạch Cái Sầu

Biển báo P.102 "Cấm đi ngược chiều"

Biển báo R.302a
"Hướng đi phải vòng chướng ngại vật"

Biển P.102 "Cấm đi ngược chiều"
(D40cm)

Biển R.302a "Hướng phải đi vòng
chướng ngại vật (D40cm)

ĐCII-1
CB: +3.574

P.123a

Đường Dải

10m

10m

Đường nước 300

Biển báo R.302a
"Hướng đi phải vòng chướng ngại vật"

Biển báo P.102 "Cấm đi ngược chiều"


Biển P.102 "Cấm đi ngược chiều"
(D40cm)

Biển R.302a "Hướng phải đi vòng
chướng ngại vật (D40cm)




BÌNH ĐỒ PHÂN LƯUỖNG GIAO THÔNG



HT:...../2024	KÝ HIỆU: TP.CL
TỶ LỆ:.....	BẢN VẼ SỐ:.....

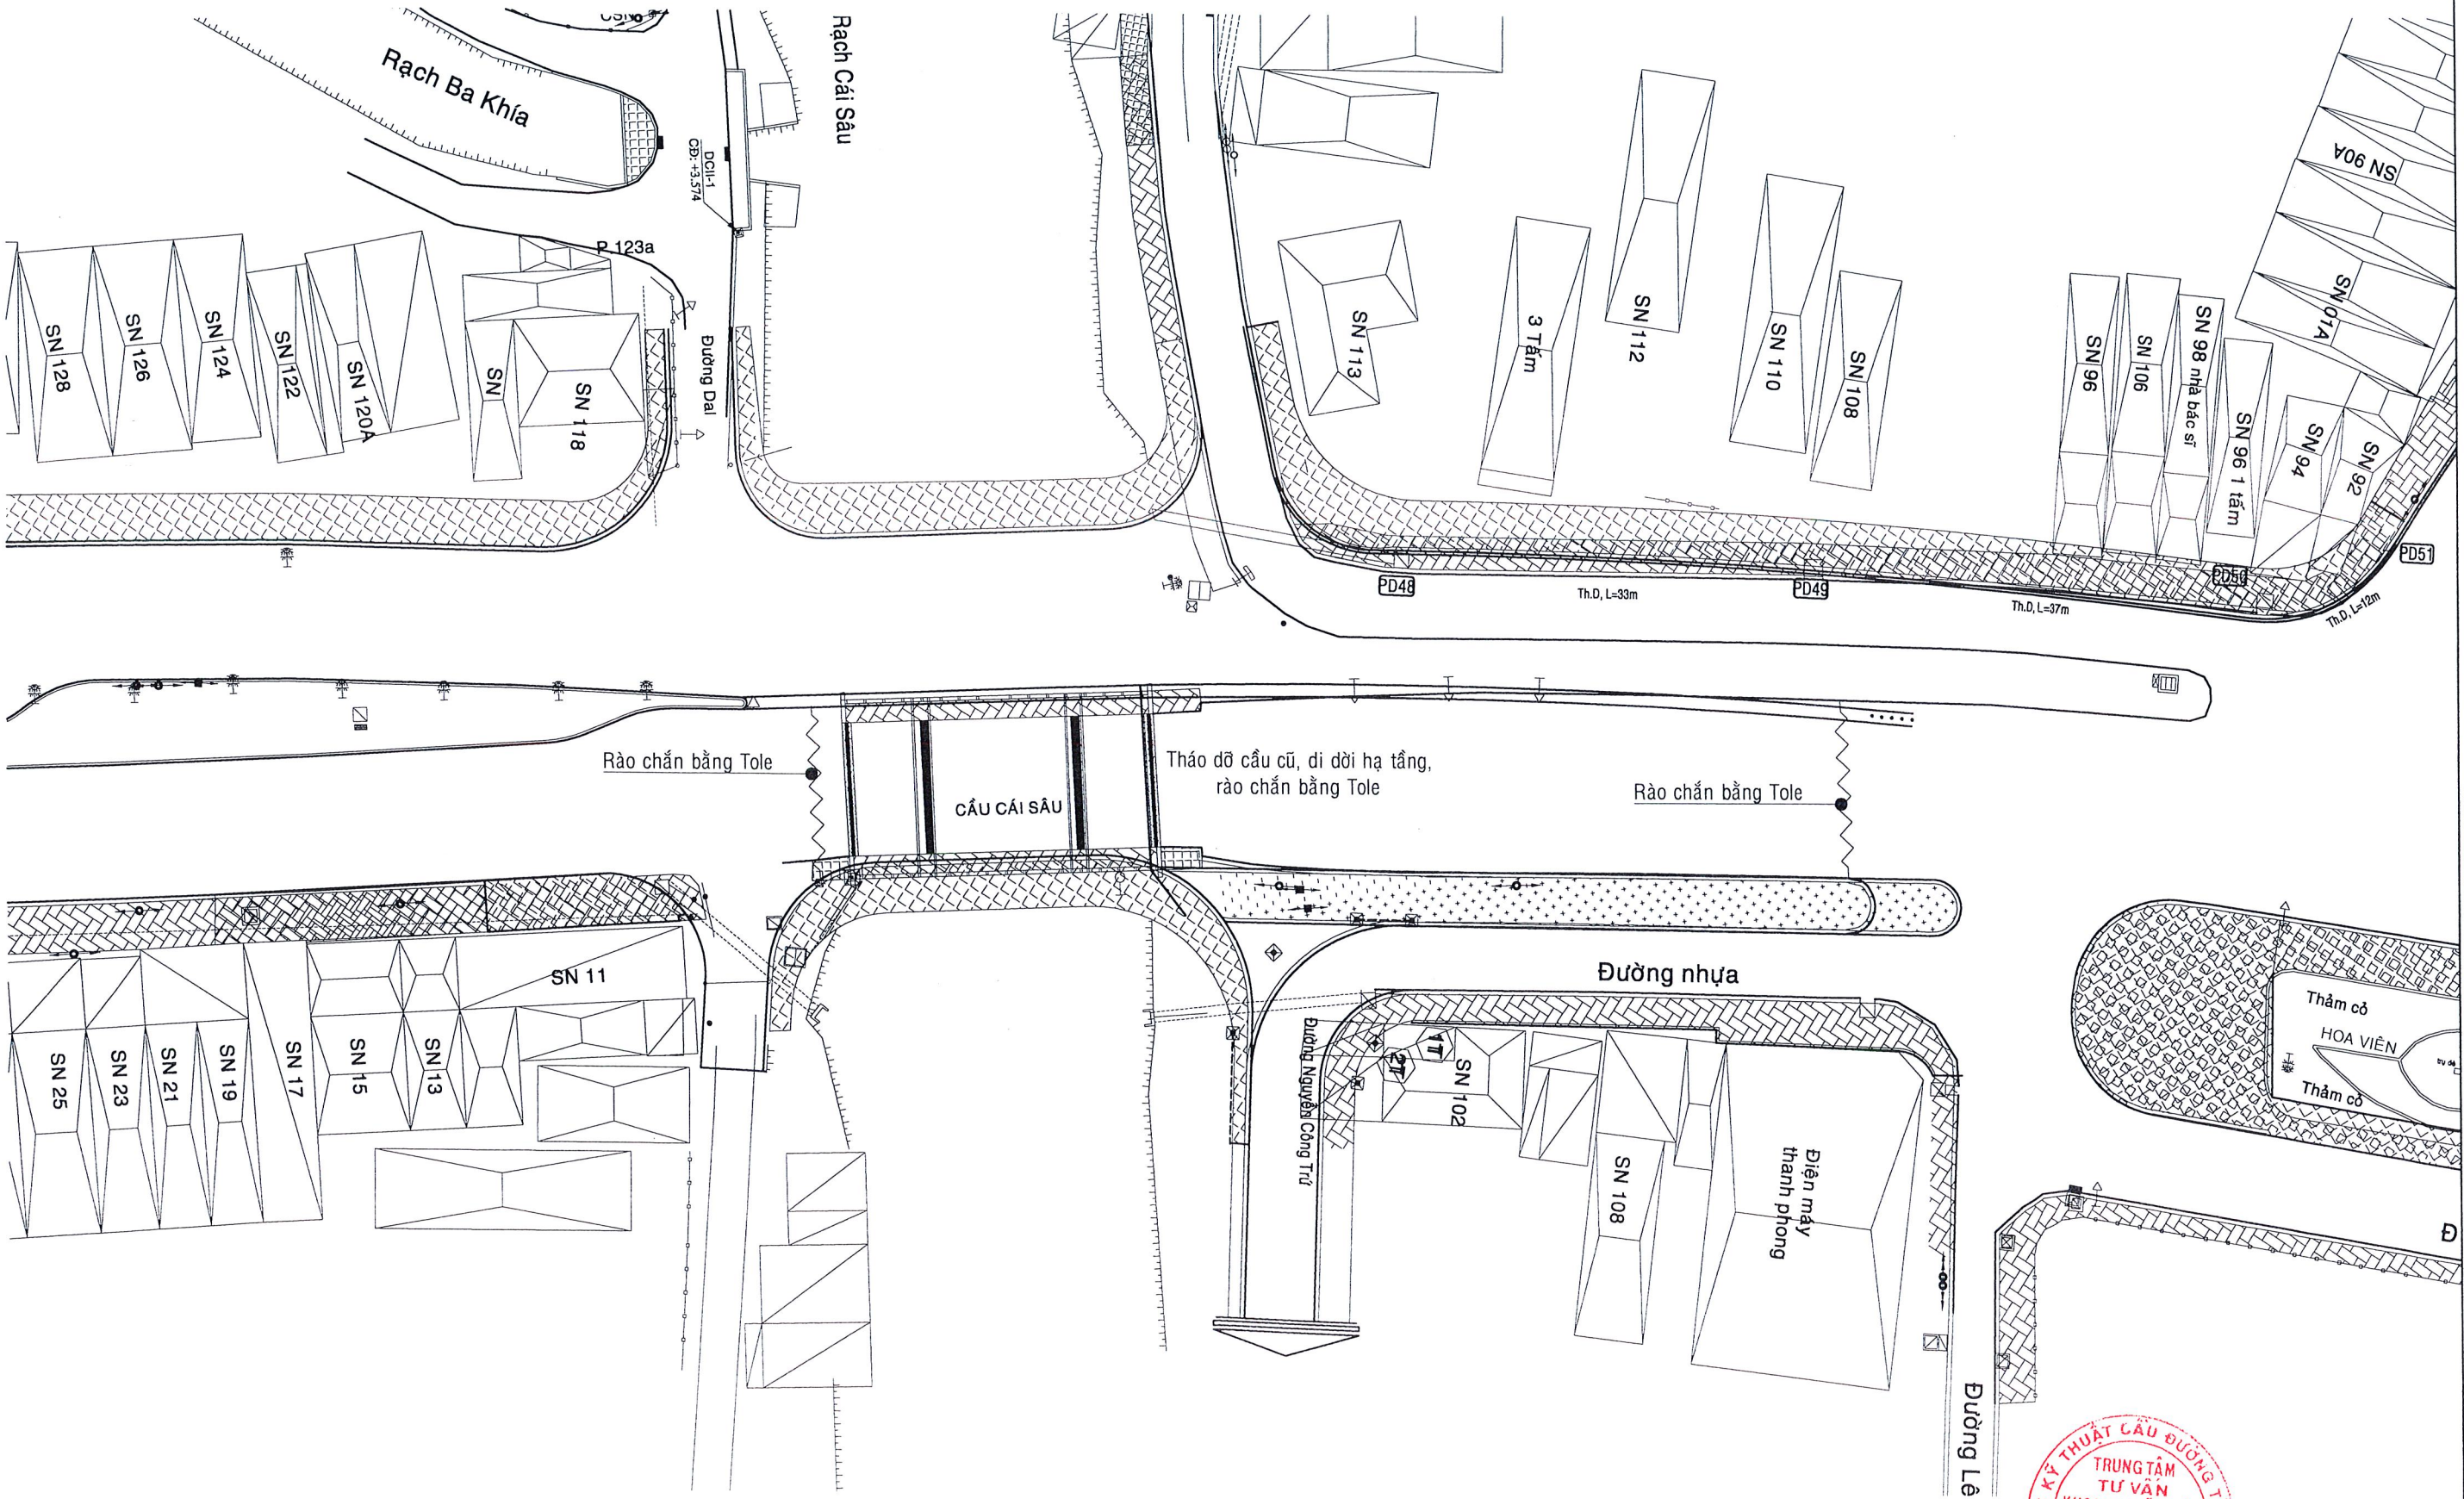


ĐINH ĐO PHÂN LƯỠNG GIAO THÔNG

HT:...../2024	KÝ HIỆU: TP.CL
TỶ LỆ:.....	BẢN VẼ SỐ:.....

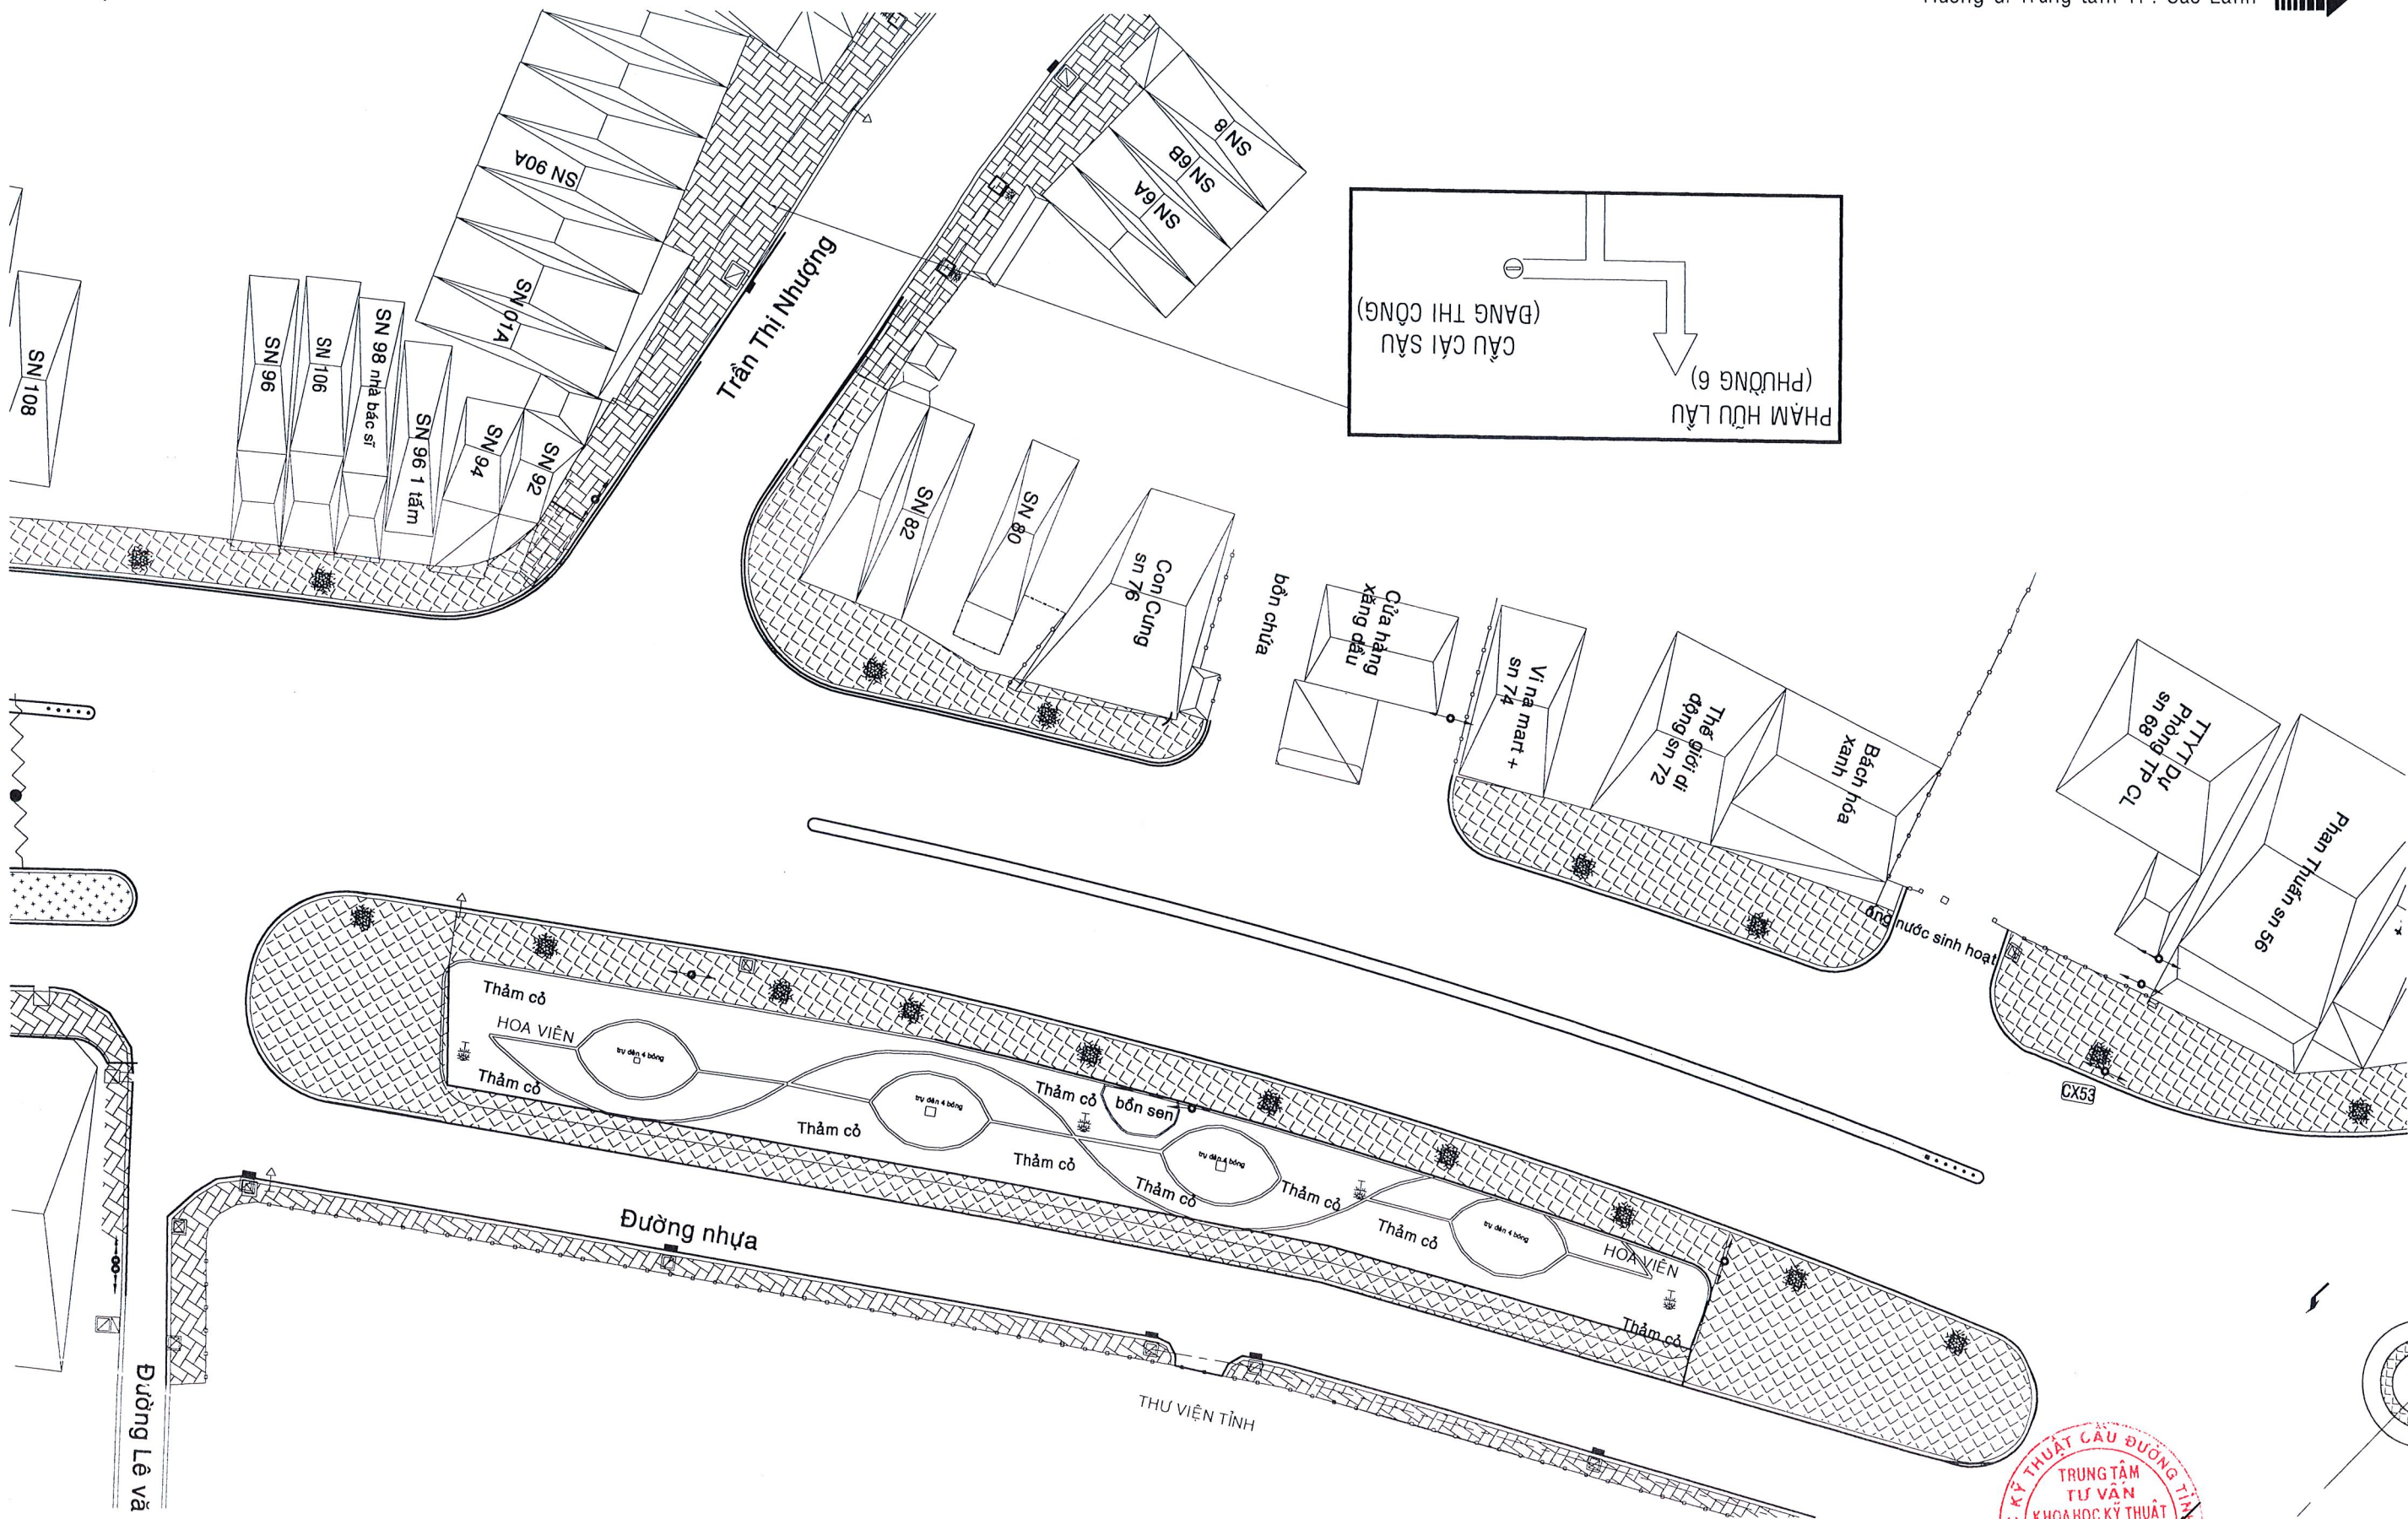

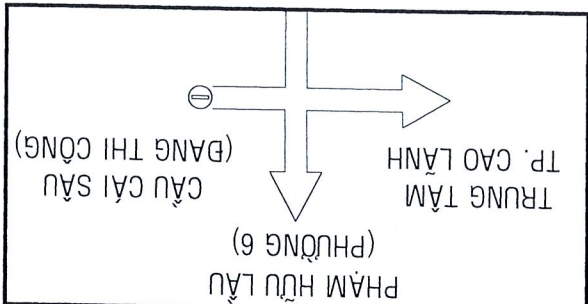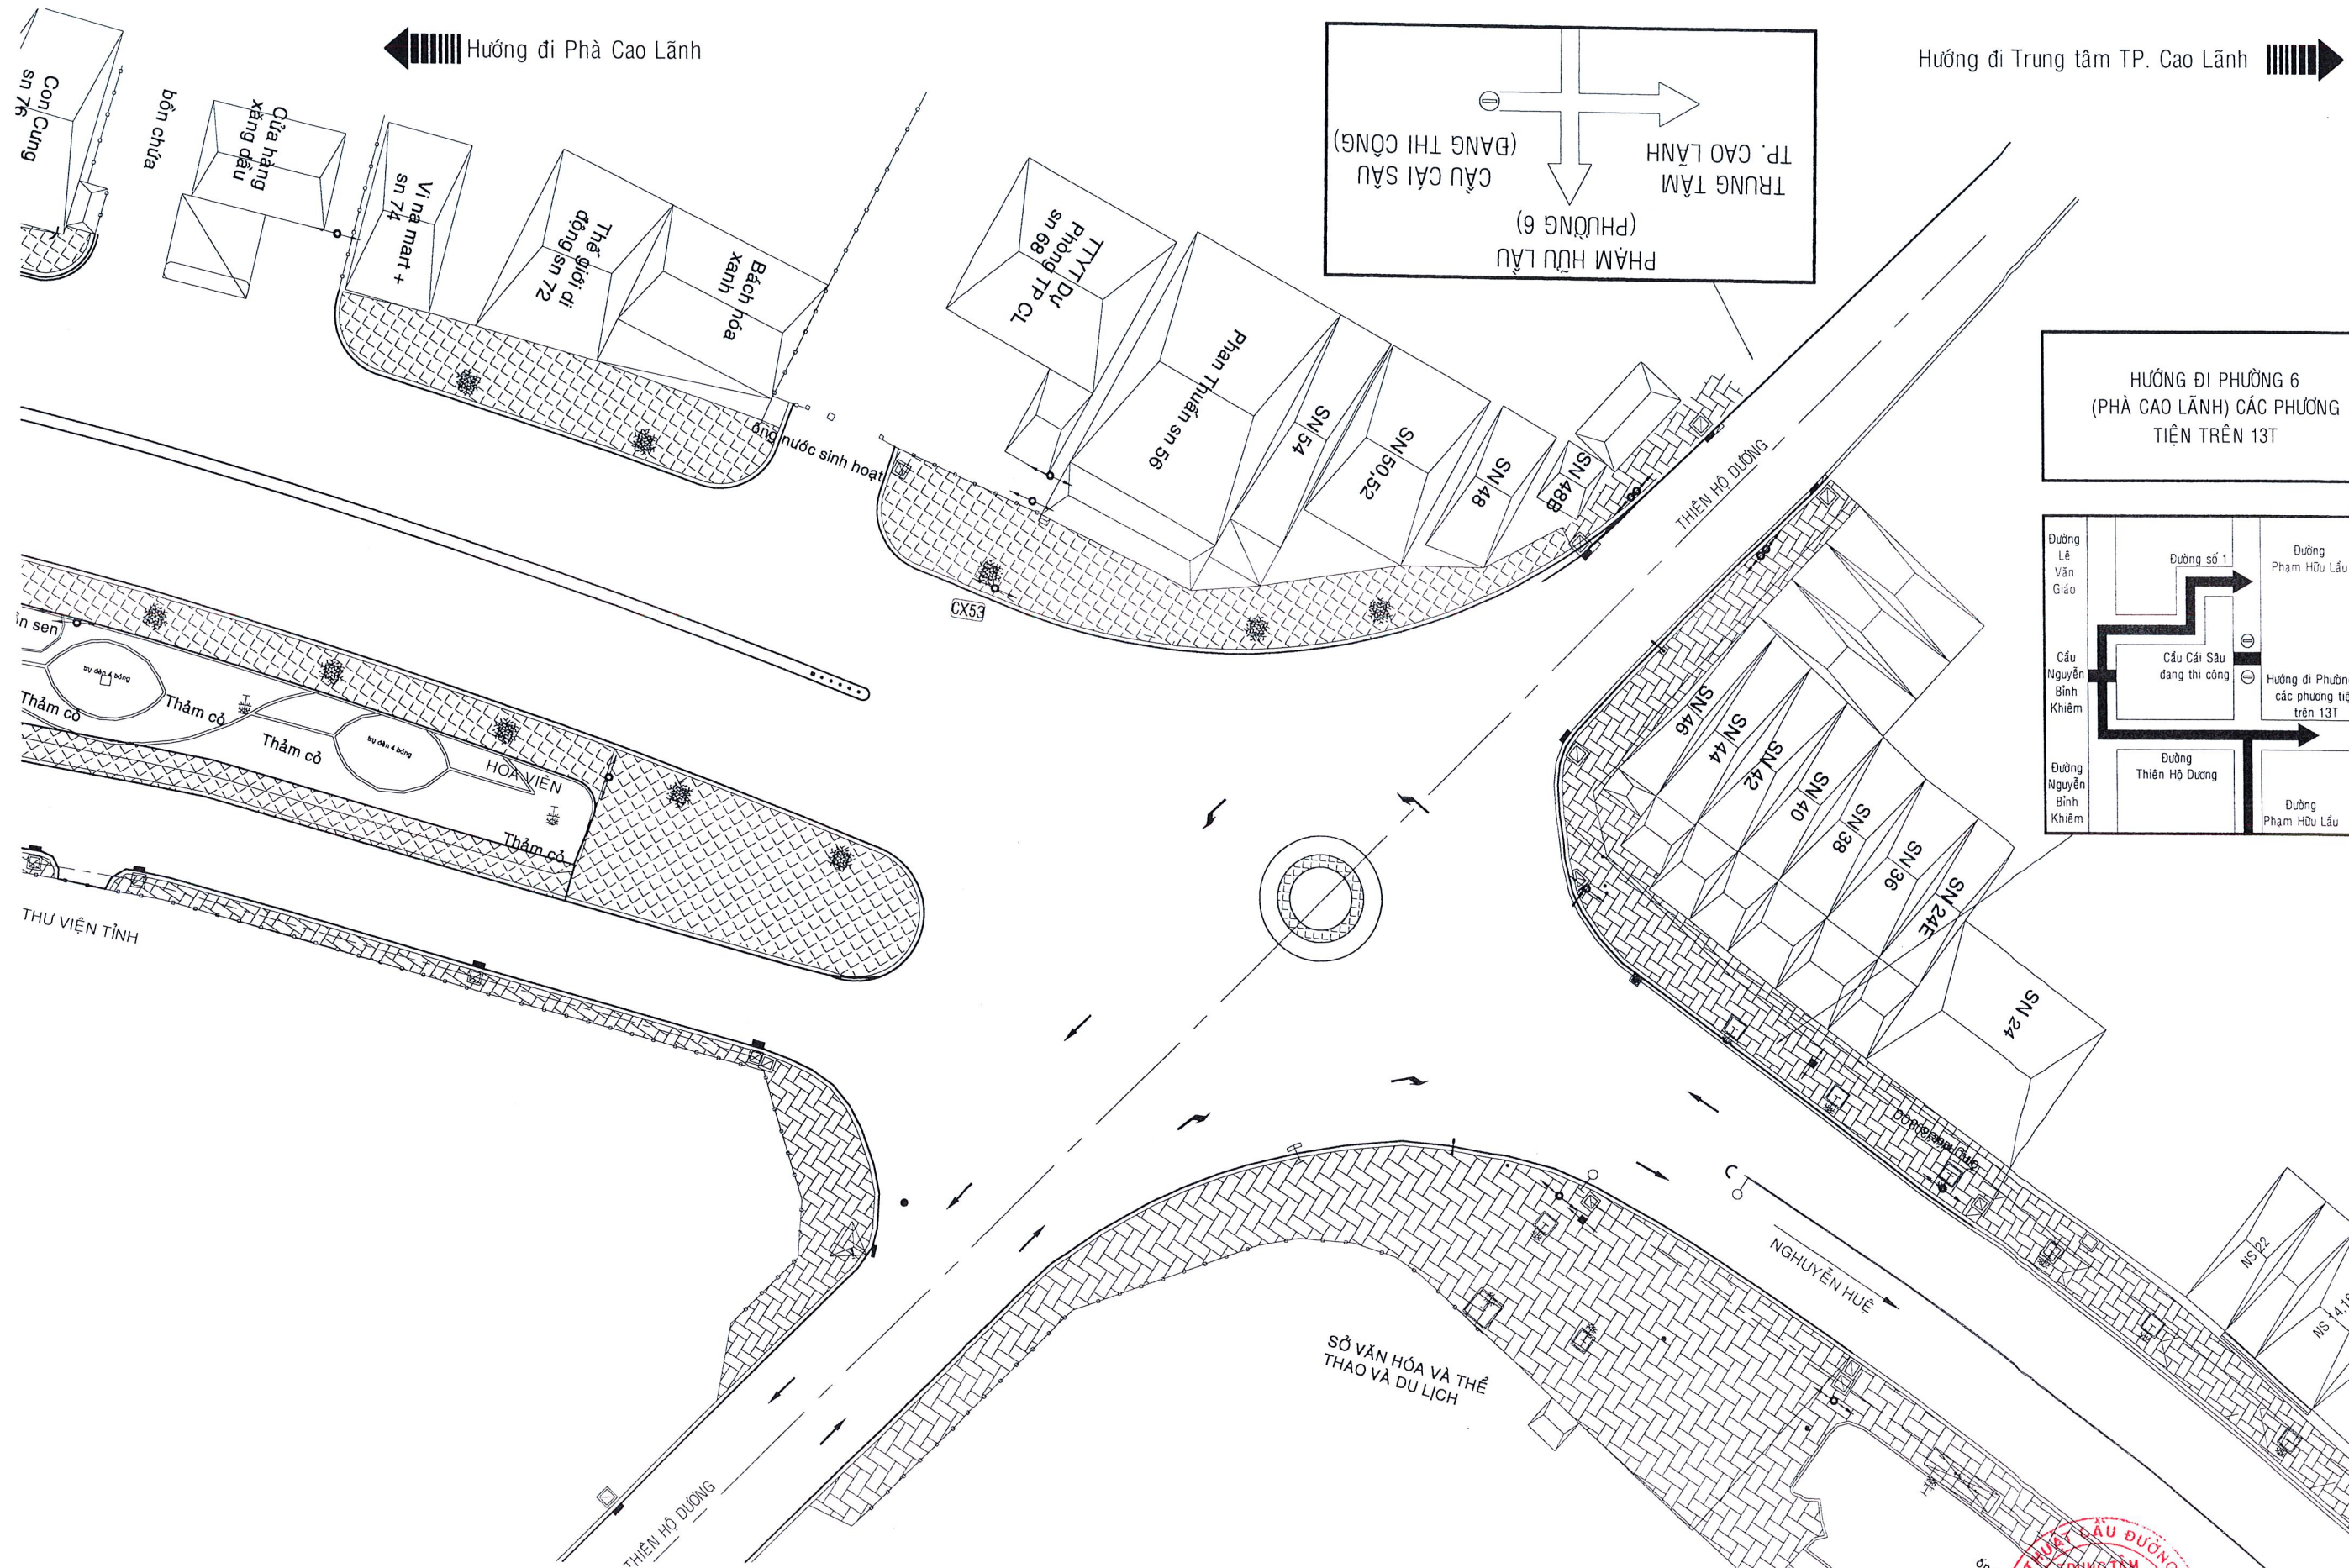

HƯỚNG ĐI PHƯỜNG 6
(PHÀ CAO LÃNH) CÁC PHƯỜNG
TIỀN TRÊN 13T

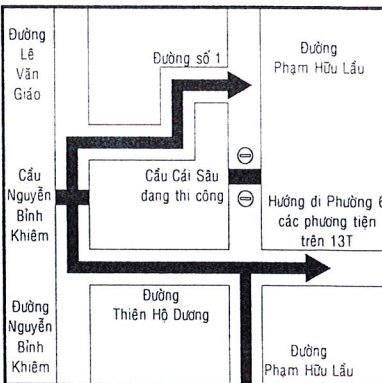


BÌNH ĐỒ PHÂN LƯỠNG GIAO THÔNG

HT:...../2024	KÝ HIỆU: TP.CL
TỶ LỆ:.....	BẢN VẼ SỐ:.....

VỊ TRÍ BIỂN BÁO TRƯỚC KHI ĐẾN VÒNG XOAY THIÊN HỘ DƯƠNG
(HƯỚNG TỪ TT TP.CAO LÃNH ĐI PHƯỜNG 6)



BIỂN BÁO HIỆN TRẠNG

PHÍA TRƯỚC CẦU YẾU CẤM
CÁC PHƯƠNG TIỆN CÓ TỔNG
TẢI TRỌNG TRÊN 8 TẤN

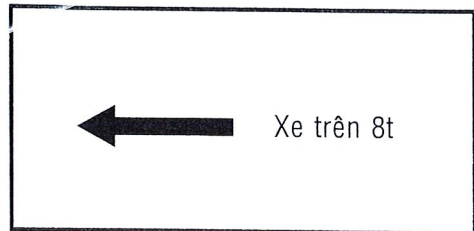


BIỂN BÁO ĐIỀU CHỈNH

HƯỚNG ĐI PHƯỜNG 6
(PHÀ CAO LÃNH) CỦA TẤT CẢ
CÁC PHƯƠNG TIỆN

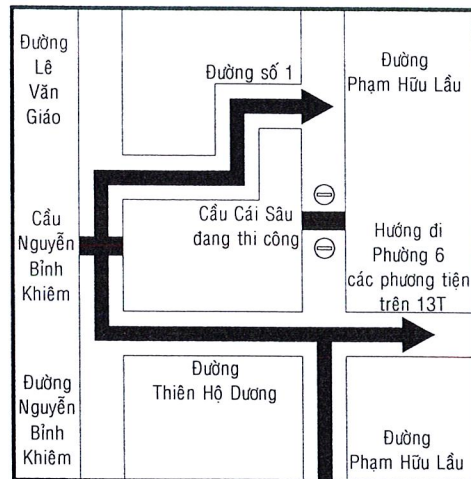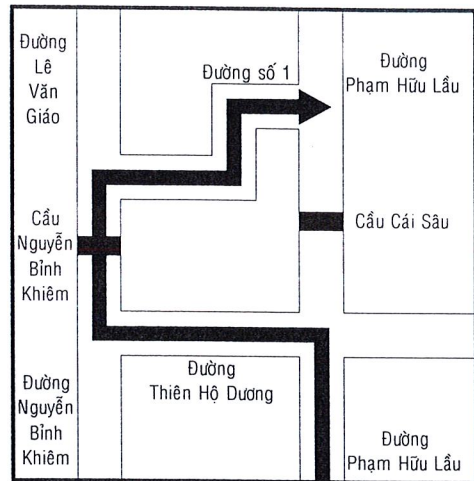


VỊ TRÍ BIỂN BÁO TRƯỚC KHI ĐẾN NGÃ 3 ĐƯỜNG SỐ 1
(HƯỚNG TỪ TT TP.CAO LÃNH ĐI PHƯỜNG 6)

BIỂN BÁO HIỆN TRẠNG

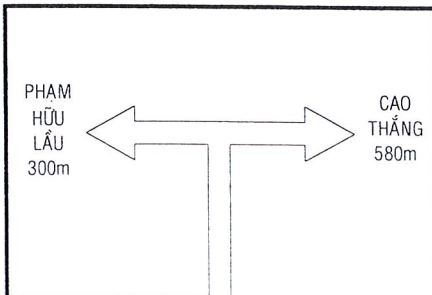


BIỂN BÁO ĐIỀU CHỈNH

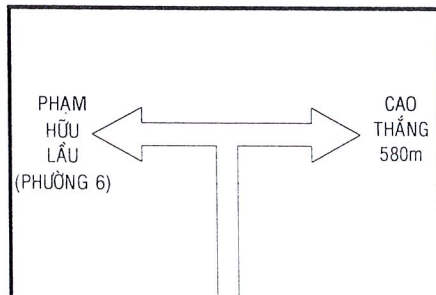


VỊ TRÍ BIỂN BÁO TRÊN ĐƯỜNG THIÊN HỘ DƯƠNG GIAO VỚI ĐƯỜNG NGUYỄN BÌNH KIÊM
(HƯỚNG TỪ TT TP.CAO LÃNH ĐI PHƯỜNG 6)

BIỂN BÁO HIỆN TRẠNG

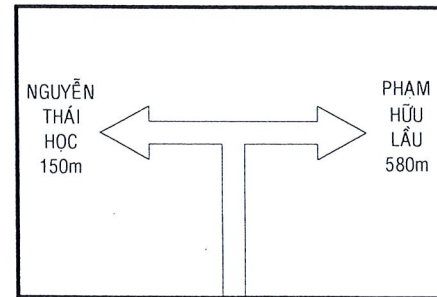


BIỂN BÁO ĐIỀU CHỈNH


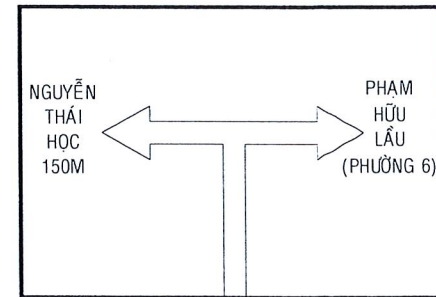


VỊ TRÍ BIỂN BÁO TRƯỚC VÒNG XOAY NGUYỄN BÌNH KIÊM
(HƯỚNG TỪ TT TP.CAO LÃNH ĐI PHƯỜNG 6)

BIỂN BÁO HIỆN TRẠNG

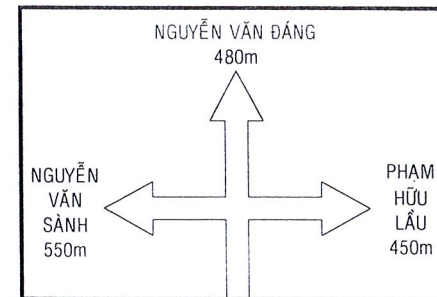


BIỂN BÁO ĐIỀU CHỈNH

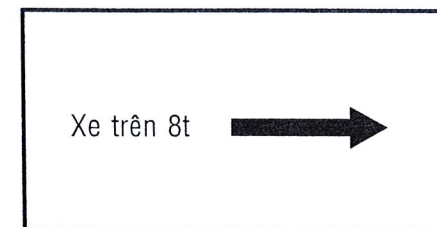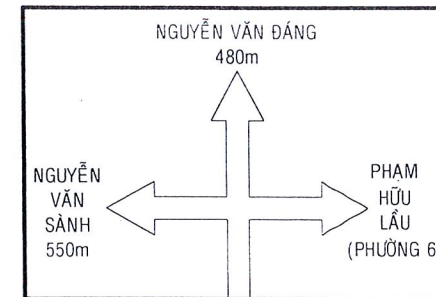


VỊ TRÍ BIỂN BÁO TRÊN ĐƯỜNG SỐ 1 TRƯỚC KHI ĐẾN ĐƯỜNG PHẠM HỮU LẦU
(HƯỚNG TỪ TT TP.CAO LÃNH ĐI PHƯỜNG 6)

BIỂN BÁO HIỆN TRẠNG

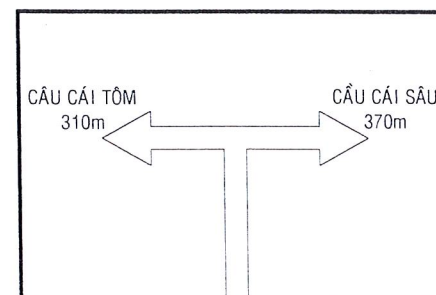

BIỂN BÁO ĐIỀU CHỈNH

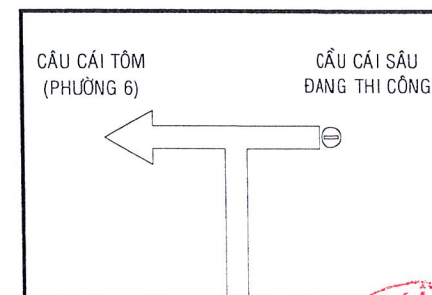



CHI TIẾT BIỂN BÁO

HT:...../2024	KÝ HIỆU: TP.CL
TỶ LỆ:.....	BẢN VẼ SỐ:.....

VỊ TRÍ BIỂN BÁO TRÊN ĐƯỜNG PHẠM HỮU LẦU TRƯỚC KHI ĐẾN ĐƯỜNG SỐ 2
(HƯỚNG TỪ PHƯỜNG 6 ĐI TT TP.CAO LÃNH)


BIỂN BÁO HIỆN TRẠNG

PHÍA TRƯỚC CẦU YẾU CẤM
CÁC PHƯƠNG TIỆN CỐ TỔNG
TẢI TRỌNG TRÊN 8 TẤN

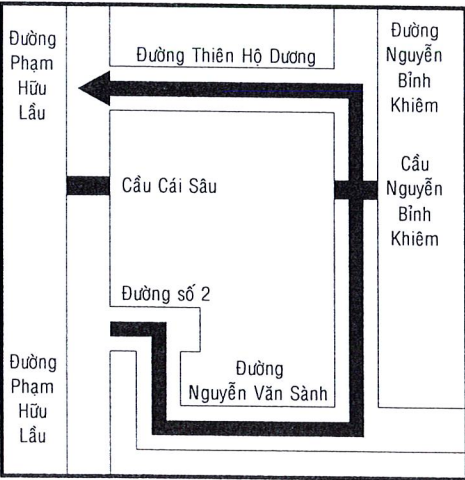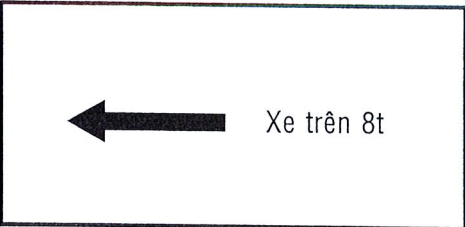


BIỂN BÁO ĐIỀU CHỈNH


HƯỚNG ĐI TRUNG TÂM TP.
CAO LÃNH CỦA TẤT CẢ CÁC
PHƯƠNG TIỆN

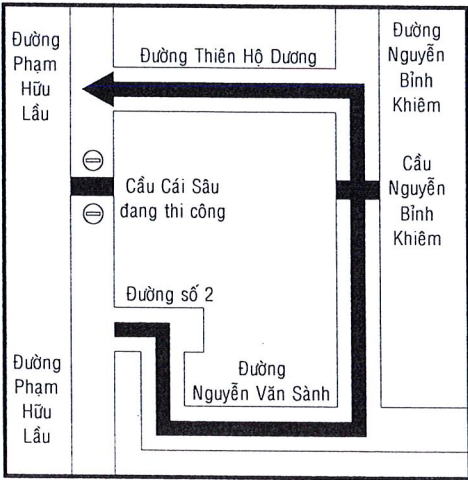


VỊ TRÍ BIỂN BÁO TRÊN ĐƯỜNG TRẦN THỊ NHƯỢNG
TRƯỚC KHI ĐẾN ĐƯỜNG PHẠM HỮU LẦU

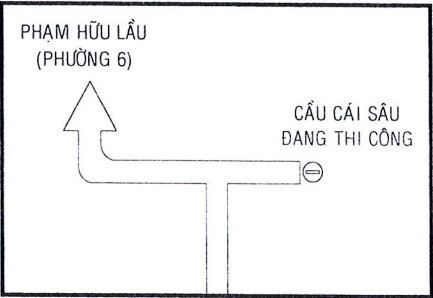


VỊ TRÍ BIỂN BÁO TRÊN ĐƯỜNG THIÊN HỘ DƯƠNG
TRƯỚC KHI ĐẾN ĐƯỜNG PHẠM HỮU LẦU

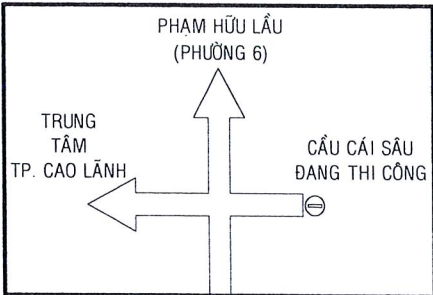

VỊ TRÍ BIỂN BÁO TRÊN ĐƯỜNG PHẠM HỮU LẦU
(HƯỚNG TỪ PHÀ CAO LÃNH ĐI TT TP. CAO LÃNH)
TRƯỚC KHI ĐẾN NÚT GIAO ĐƯỜNG TÂN VIỆT HOÀ

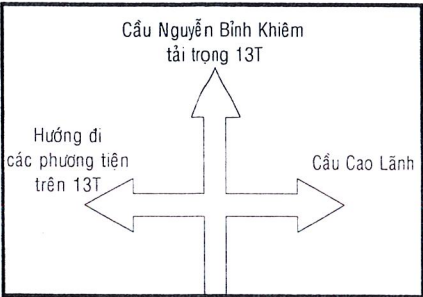

VỊ TRÍ BIỂN BÁO TRÊN ĐƯỜNG TÂN VIỆT HOÀ
TRƯỚC KHI ĐẾN NÚT GIAO ĐƯỜNG PHẠM HỮU LẦU

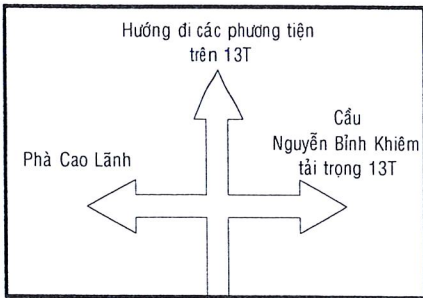

CHI TIẾT BIỂN BÁO

HT:...../2024 KÝ HIỆU: TP.CL
TỶ LỆ:..... BẢN VẼ SỐ:.....

Technical drawing of a vertical pipe section showing a 100x6 mm spiral weld. The drawing includes dimensions: outer diameter $\text{Øngoài}=158$, total height $100 \times 6 = 600$, and a section height of 230. A note indicates "Sơn dầu rộng 100mm trắng sen kẻ đỏ" (oil paint 100mm wide, white with red lines).

Technical drawing of a vertical post. The main view shows a long, slender post with a flared base. A dimension line on the right indicates a height of 750. A callout points to the base with the text "Bulong nở Ø18" and "L=150". A cross-section view at the bottom shows a circular base with a central hole and four smaller holes. A dimension line across the bottom indicates a diameter of 250. A callout points to the outer ring of the cross-section with the text "Bulong nở Ø18" and "L=150".

- Đơn vị bản vẽ dùng Centimet, trừ ghi thẳng.

Biển báo số P.102
"Cấm đi ngược chiều"

Biển báo số R.302a
"Hướng đi phải vòng quanh ngại vật"

Biển báo số P.103a
"Cấm xe ôtô"

Biển báo số R.301d
"Các xe chỉ được rẽ phải"

MÉP ĐƯỜNG

$\geq 0.5m$

700mm

700mm

2000

500

100

BT ĐÁ 1x2, M200

300x300

HÀN

BULON 16 x 500

CÁNH TĂNG CƯỜNG

HÀN ĐỆM PHÍA DƯỚI MẶT ĐỂ

ĐỂ TÔN DÀY 12 mm

25

25




CHI TIẾT BIỂN BÁO

HT:...../2024

KÝ HIỆU: TP.CL

TỶ LỆ:.....

BẢN VẼ SỐ:.....

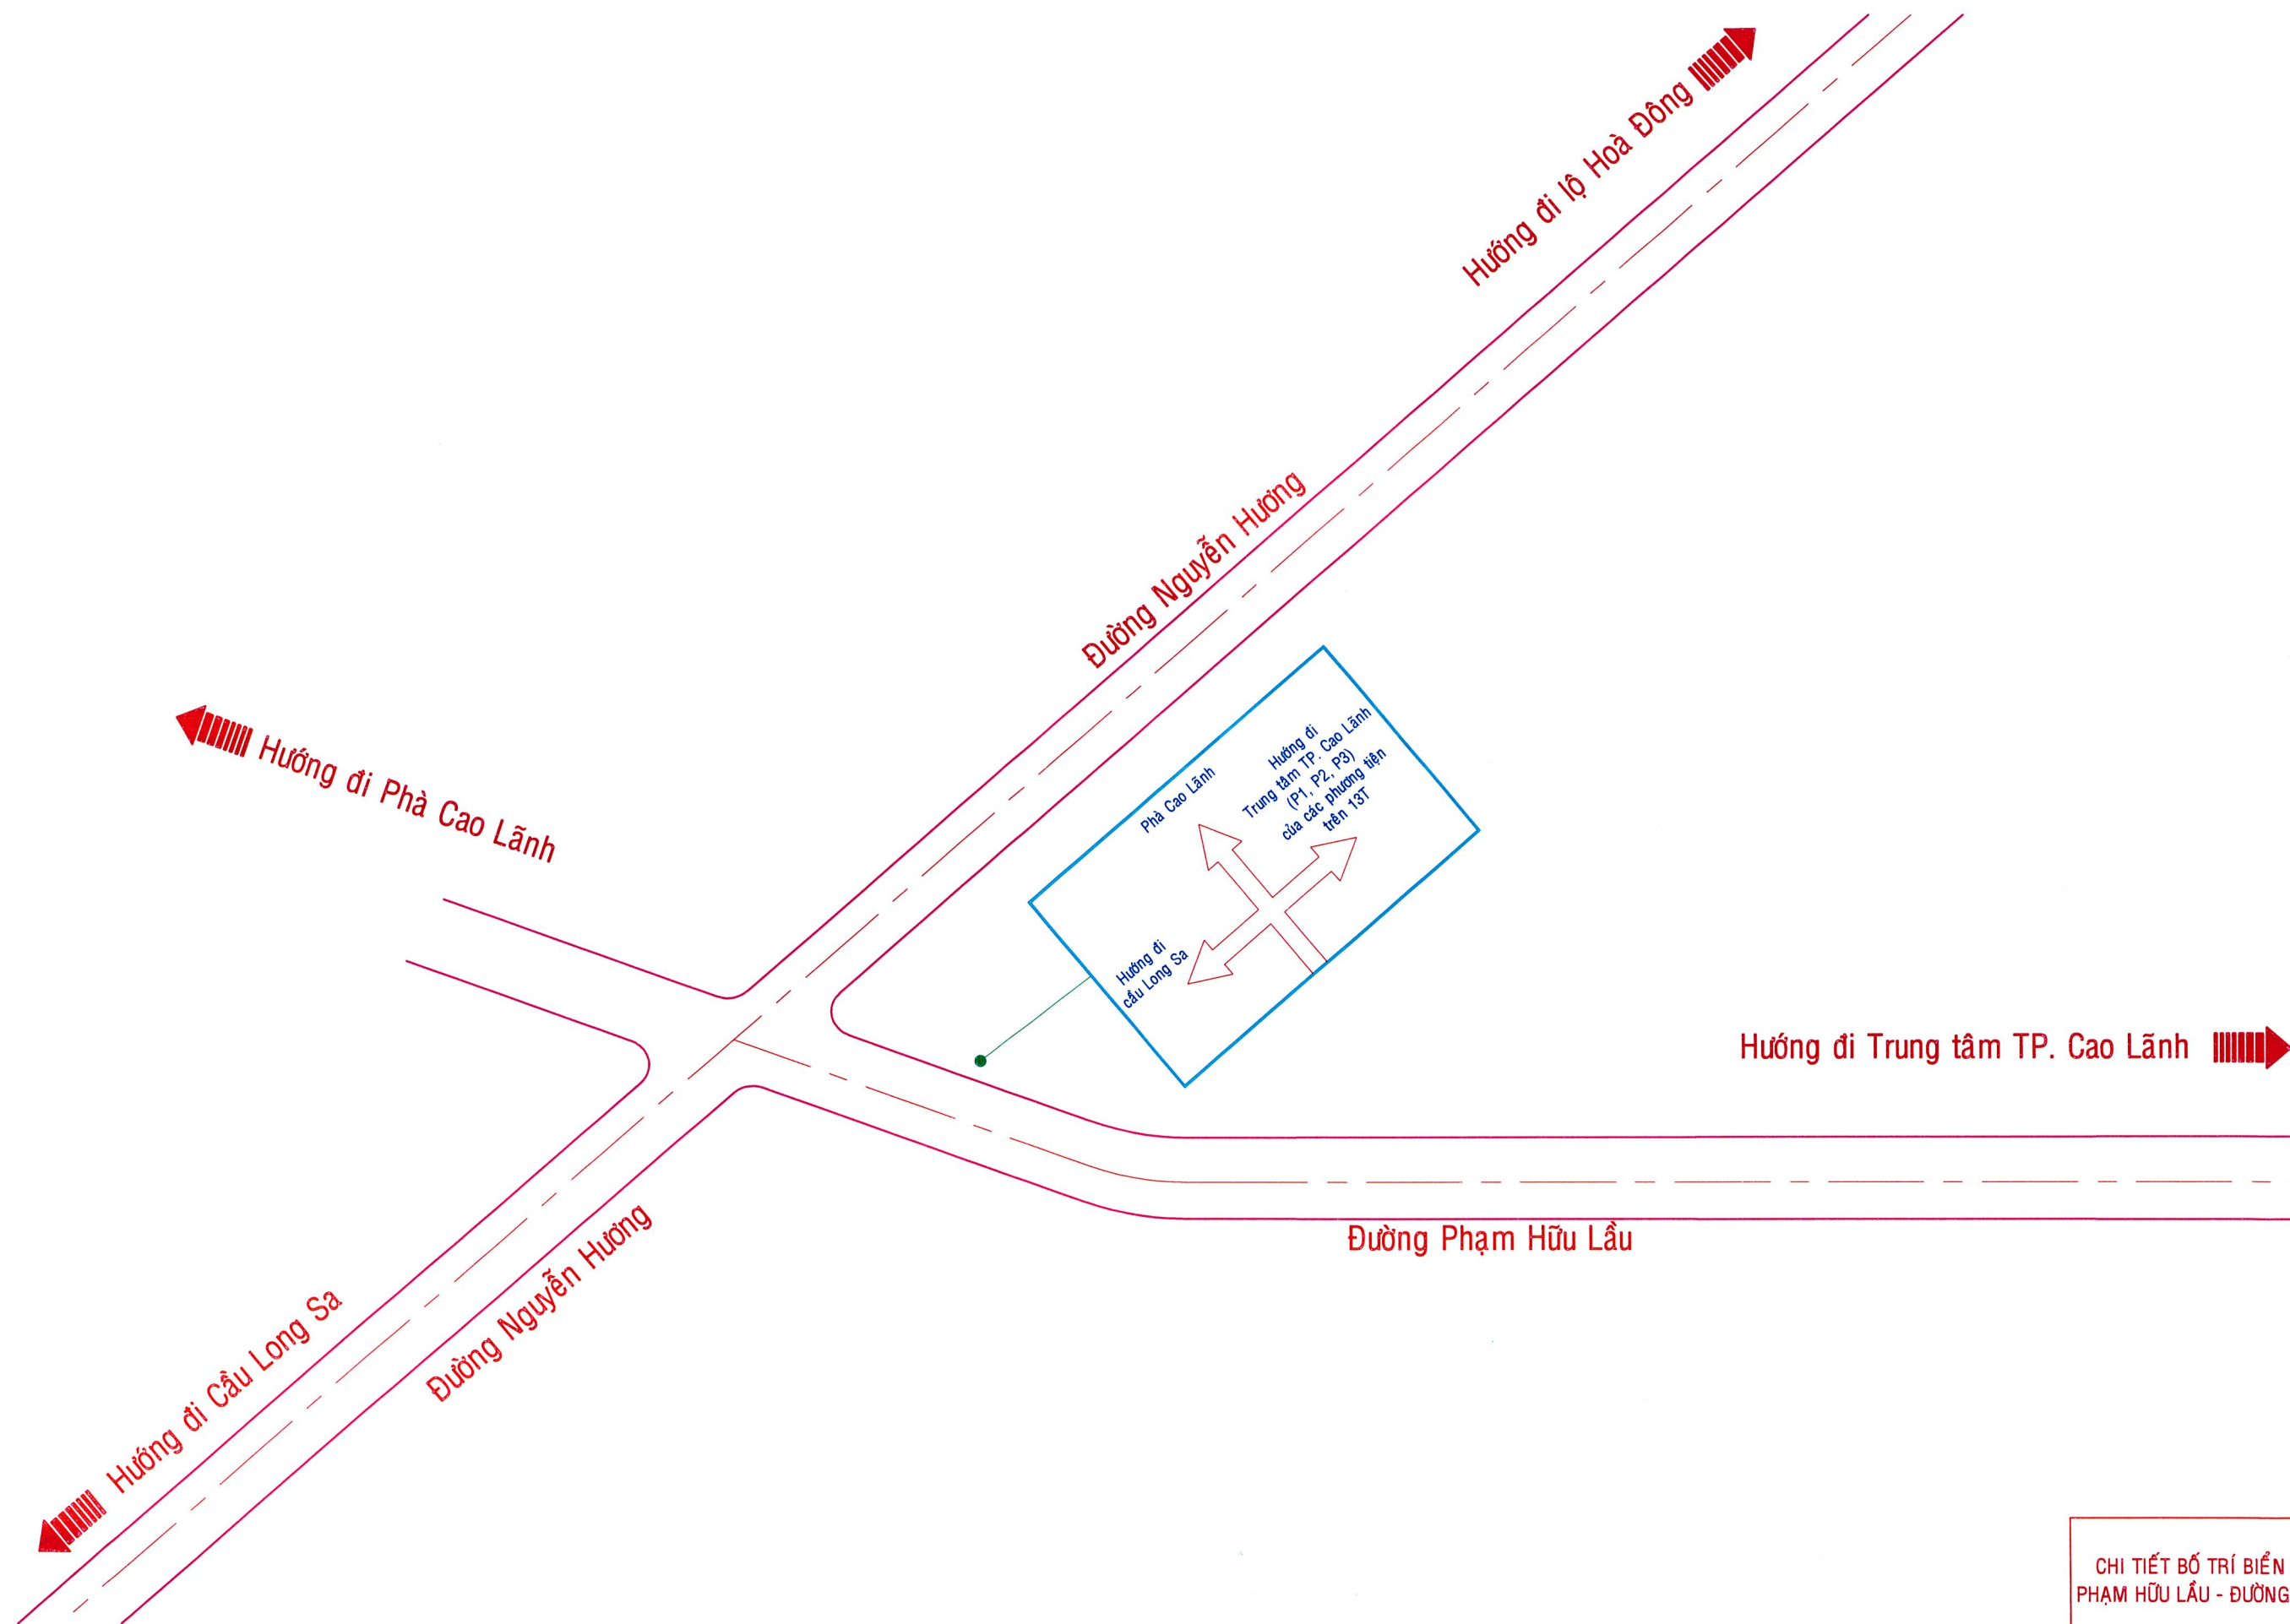


CHI TIẾT BỐ TRÍ BIỂN BÁO NÚT GIAO
PHẠM HỮU LẦU - ĐƯỜNG NGUYỄN HƯƠNG

HT:...../2024	KÝ HIỆU: TP.CL
TỶ LỆ:.....	BẢN VẼ SỐ:.....

◀ Hướng đi Phà Cao Lãnh

Hướng đi Trung tâm TP. Cao Lãnh ▶

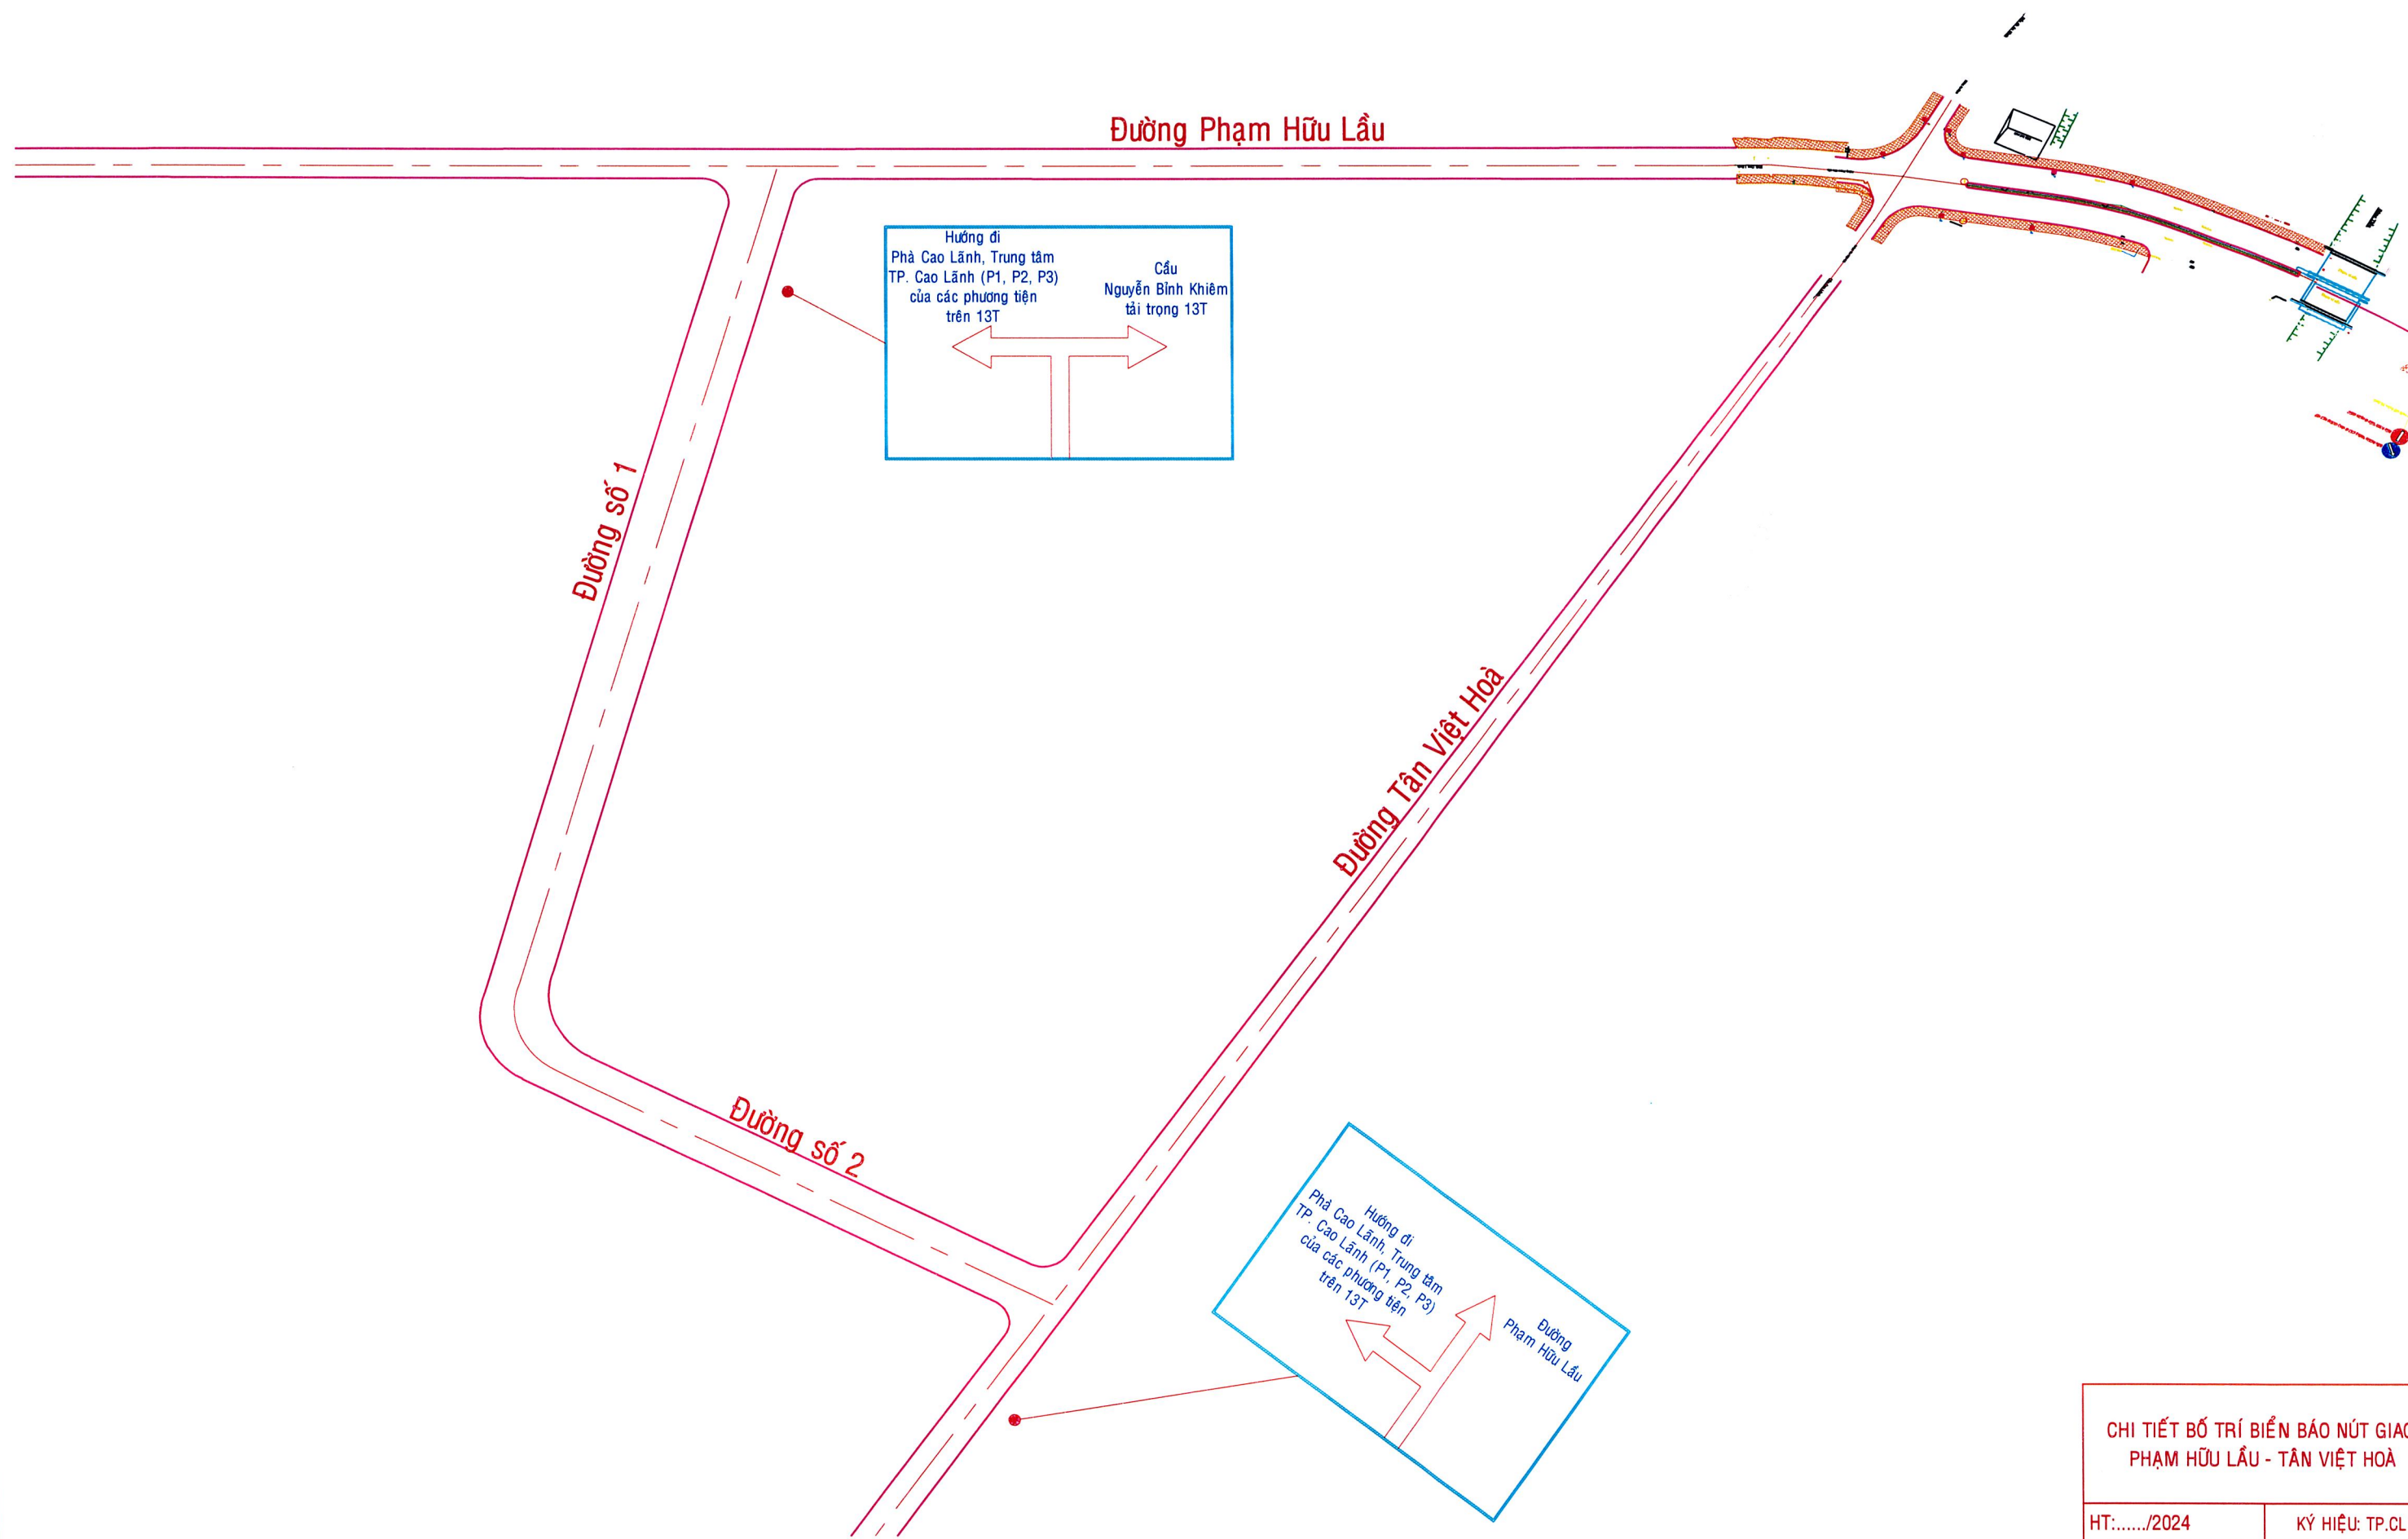

CHI TIẾT BỐ TRÍ BIỂN BÁO NÚT GIAO
PHẠM HỮU LẦU - TÂN VIỆT HOÀ

HT:...../2024	KÝ HIỆU: TP.CL
TỶ LỆ:.....	BẢN VẼ SỐ:.....